


WOHNFLÄCHENBEDARFSANALYSE GEMEINDE REINHOLTERODE

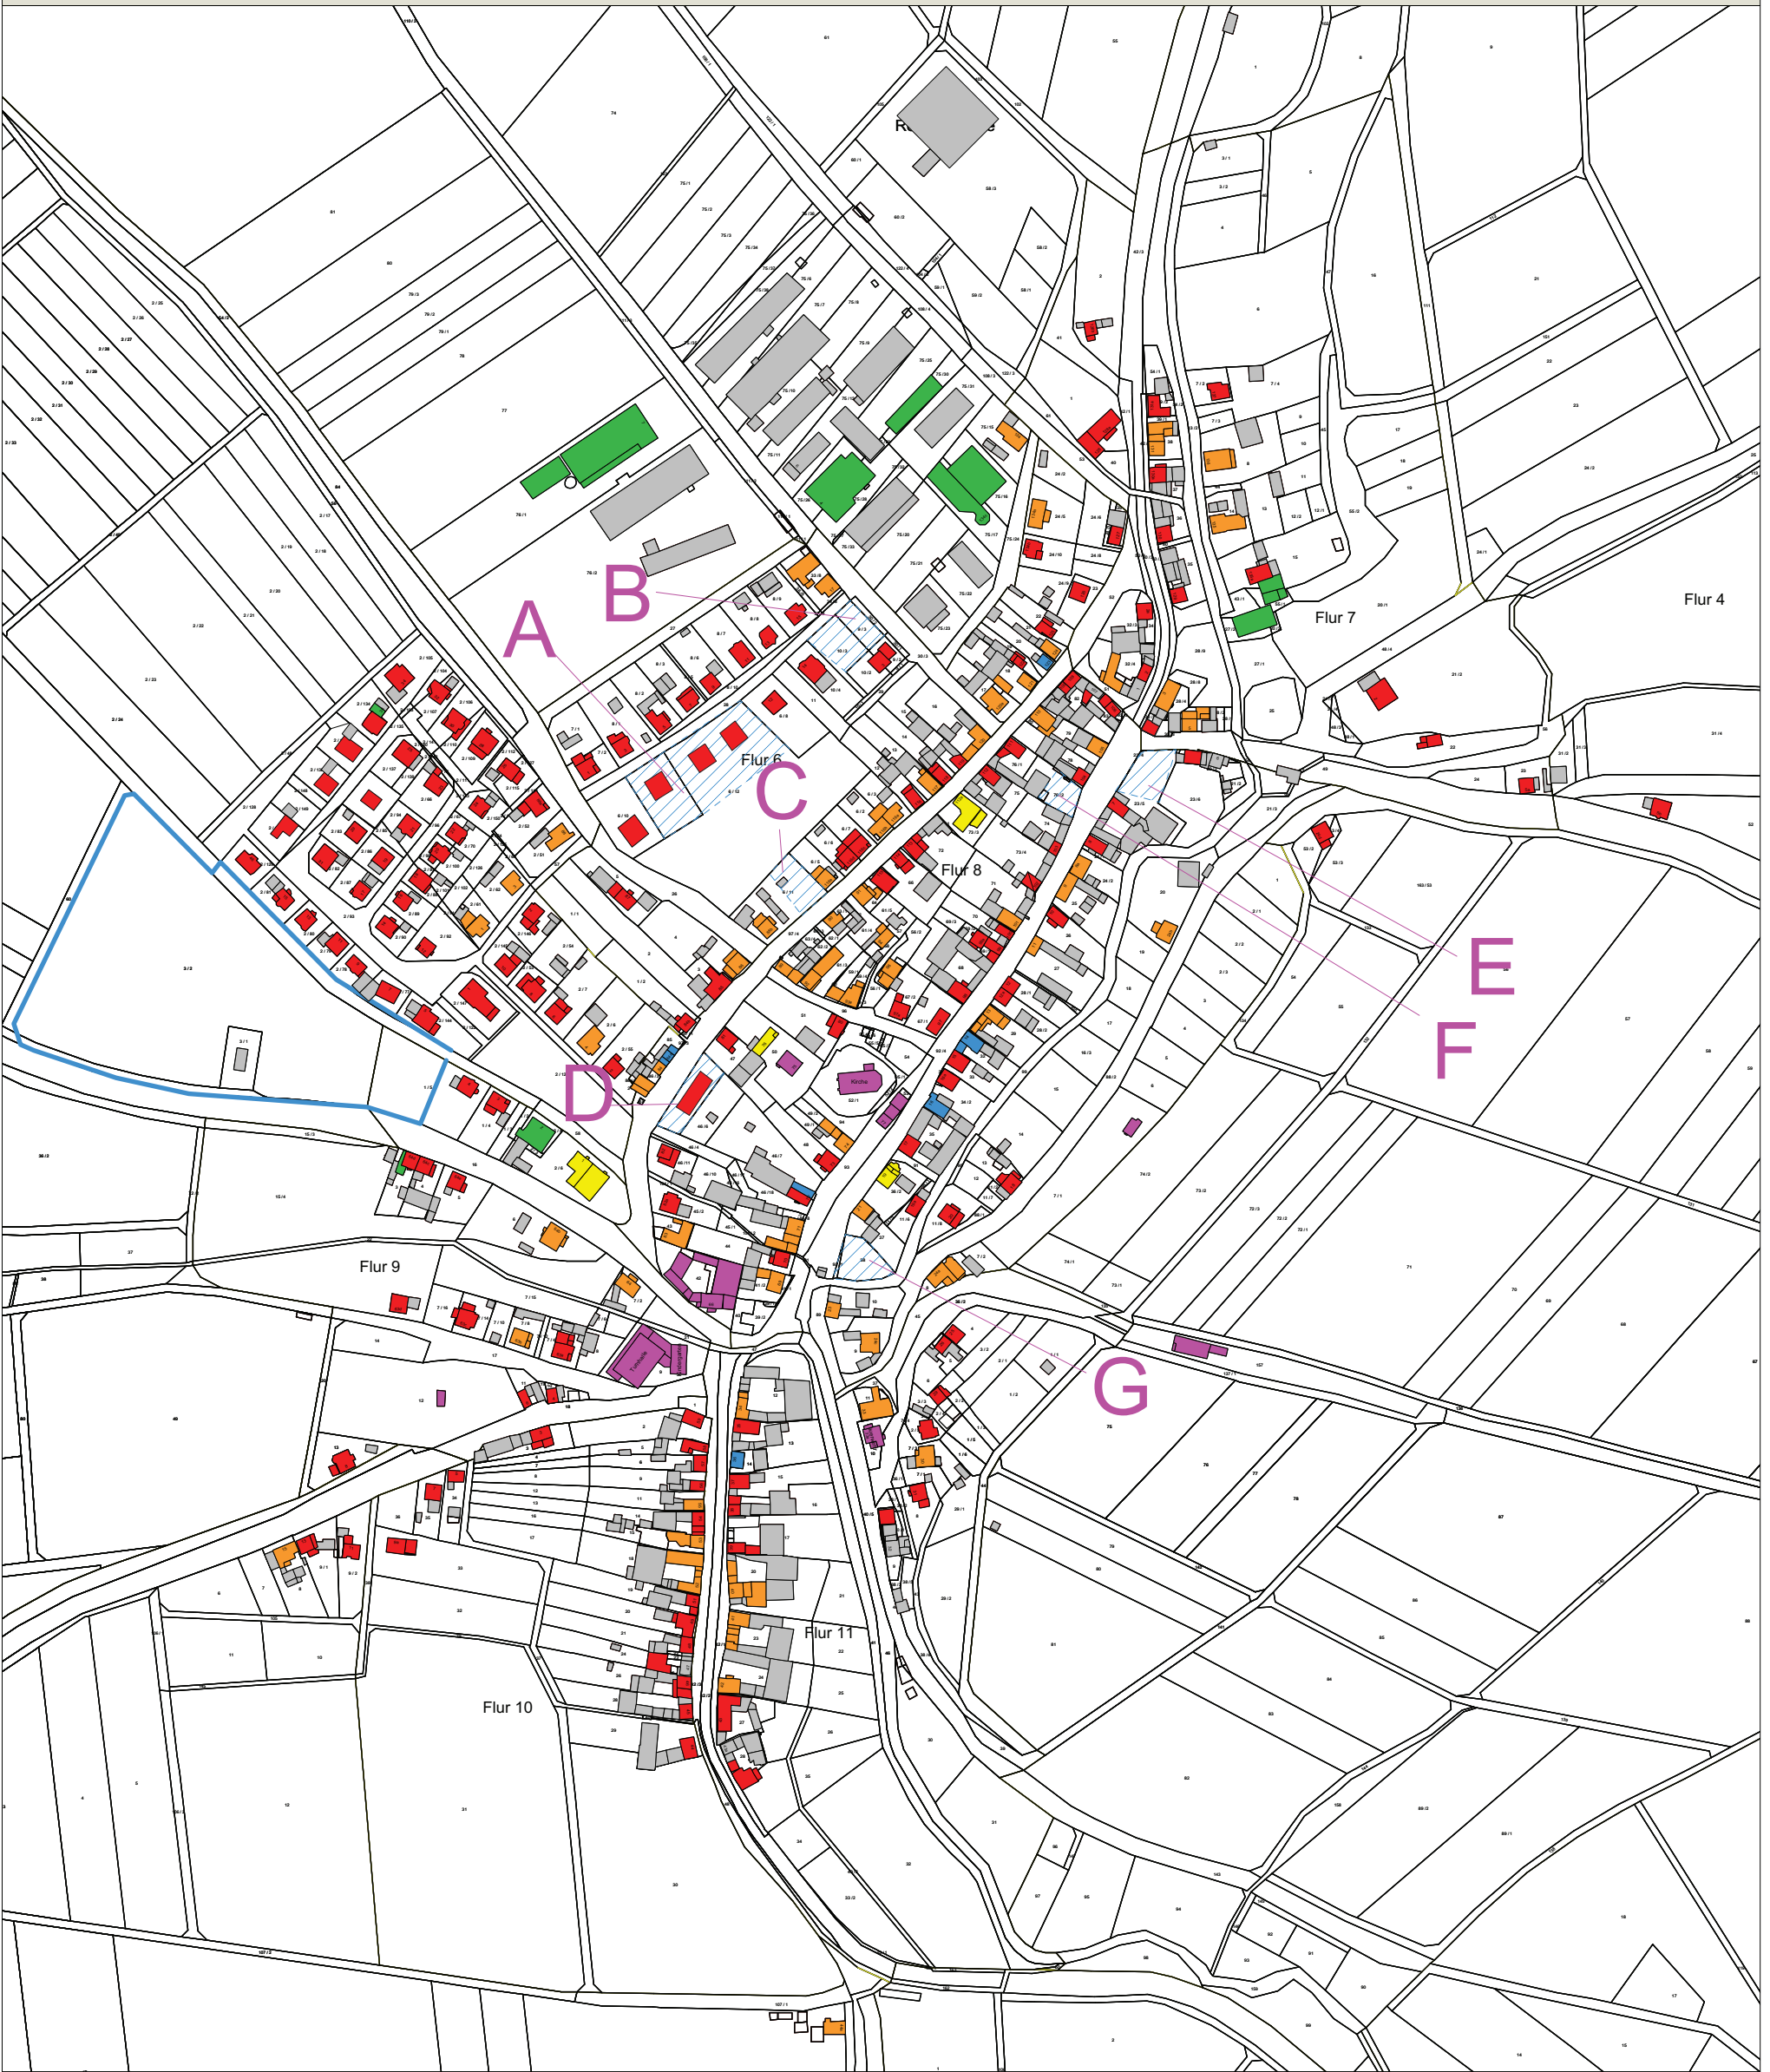

LEGENDE

Anzahl der Haushalte in Wohnhäusern

- Wohnhäuser mit 1 Haushalt
- Wohnhäuser mit 2 Haushalten
- Wohnhäuser mit Mietwohnungen (> 3 Haushalte)



Bestandsgebäude ohne Wohnraumnutzung

- Nebengebäude
- Gewerbe / Dienstleistung
- öffentliche Einrichtungen

Wohnflächenpotentiale*

- Leerstände
- Baulücken im Innenbereich (nach § 34 BauGB)
- Ergänzungsflächen und B-Plangebiete im Außenbereich

* zur Verfügbarkeit von Baulücken und Leerständen siehe Textteil Kapitel 6

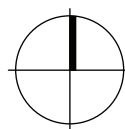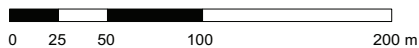

AUFTRAGGEBER

GEMEINDE REINHOLTERODE

Schulgasse 75
37308 Reinholterode



AUFTRAGNEHMER

AI GmbH KVVU
Entwurf - Planung - Bauleitung
Straße der Einheit 85
37318 Uder



geprüft:

Uder, den

Ort, Datum, Unterschrift

AUFTRAGNEHMER / BEARBEITER

	Datum	Zeichen
bearbeitet:	06/2017	Vogler
gezeichnet:	06/2017	Vogler
geprüft:		
Uder, den		
Ort, Datum, Unterschrift		

PLANINHALT

Wohnflächenbedarfsanalyse
Übersichtsplan

Maßstab 1 : 4.000

Datum 06/2017