Bebauungsplan Nr. 7

Wohngebiet „Auewege“
37308 Bodenrode-Westhausen, OT Westhausen
Landkreis Eichsfeld

Gemarkung Westhausen,
Flur 3: Flurstücke: 200*; 207/1; 207/7*; 212/10; 210/11*;210/13*; 212/9; 1386/213 (*anteilig)

N
W O
S

Teil A M.1:500

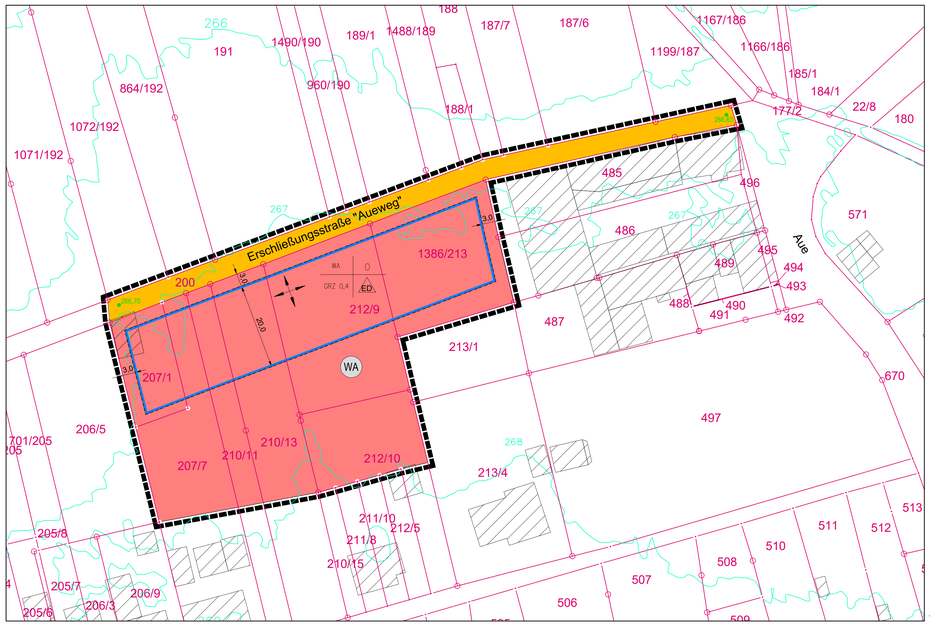

Verfahrensvermerke Bebauungsplan

1. Der Gemeinderat der Gemeinde Bodenrode-Westhausen hat in seiner Sitzung am .....den Aufstellungsbeschluss für den Bebauungsplan Nr. 7, Wohngebiet „Aueweg“ in der Gemeinde Bodenrode-Westhausen OT Westhausen gefasst. Der Beschluss wurde gemäß § 2 Abs. 1 BauGB ortsüblich bekanntgemacht.

2. Die frühzeitige Beteiligung der Bürger nach § 3 Abs. 1 BauGB ist vom ..... bis ..... durch Auslegung durchgeführt worden. Im Rahmen der frühzeitigen Beteiligung der Behörden nach § 4 Abs. 1 BauGB wurden die Behörden und sonstigen Träger öffentlicher Belange am ..... zur Abgabe einer Stellungnahme aufgefordert.

3. Die von der Planung berührten Behörden und sonstigen Träger öffentlicher Belange sowie die Nachbargemeinden sind nach § 4 Abs. 2 BauGB mit Schreiben vom ..... zur Abgabe einer Stellungnahme aufgefordert worden.

4. Der Entwurf des Bebauungsplanes (Stand …/……), bestehend aus der Planzeichnung (Teil A) und den textlichen Festsetzungen (Teil B) sowie der Begründung und Umweltbericht mit integriertem Grünordnungsplan haben in der Zeit vom ..... bis zum .....zu den Sprechzeiten der Verwaltungsgemeinschaft Leinetal, Hauptstraße 73, 37308 Bodenrode-Westhausen, nach § 3 Abs. 2 BauGB öffentlich ausgelegen. Die öffentliche Auslegung ist mit dem Hinweis, dass Bedenken und Anregungen während der Auslegungsfrist von jedermann schriftlich oder zur Niederschrift vorgebracht werden können, ortsüblich bekannt gemacht worden.

5. Die vorgebrachten Anregungen sind vom Gemeinderat in der Sitzung am ..... geprüft worden. Das Ergebnis ist denjenigen, die Stellungnahmen vorgebracht haben, mit Schreiben vom ..... mitgeteilt worden.

6. Der Gemeinderat hat den Bebauungsplan Nr. 7, Wohngebiet „Aueweg“ bestehend aus Planzeichnung (Teil A) sowie den textlichen Festsetzungen (Teil B) (Stand: …/….) nach § 10 Abs. 1 BauGB in seiner Sitzung am ..... als Satzung beschlossen und den Inhalt der Begründung und des Umweltberichtes gebilligt.

Bodenrode-Westhausen, den .....

……..
Bürgermeister Siegel

7. Die Genehmigung dieser Bebauungsplansatzung wurde mit der Verfügung des Landkreises Eichsfeld vom ..... erteilt.

Bodenrode-Westhausen, den .....

……
Bürgermeister Siegel

8. Ausgefertigt

Bodenrode-Westhausen, den .....

……
Bürgermeister Siegel

9. Die Erteilung der Genehmigung des Bebauungsplanes sowie die Stelle, bei der der Plan auf Dauer während der Dienststunden von jedermann eingesehen werden kann und über den Inhalt Auskunft zu erhalten ist, sind der Zeit vom ..... bis zum ..... ortsüblich bekannt gemacht worden. In der Bekanntmachung ist auf die Geltendmachung der Verletzungen von Verfahrens- und Formvorschriften und von Mängeln der Abwägung sowie auf die Rechtsfolgen gemäß § 44 Abs. 5 BauGB und § 215 Abs. 2 BauGB hingewiesen worden. Die Satzung ist am ..... in Kraft getreten.

Bodenrode-Westhausen, den .....

……
Bürgermeister Siegel

10. Innerhalb eines Jahres nach Inkrafttreten der Satzung ist die Verletzung von Verfahrens- und Formvorschriften beim Zustandekommen des Bebauungsplanes nicht geltend gemacht worden.

Bodenrode-Westhausen, den .....

……
Bürgermeister Siegel

11. Innerhalb eines Jahres nach Inkrafttreten des Bebauungsplanes sind Mängel der Abwägung nicht geltend gemacht worden.

Bodenrode-Westhausen, den .....

……
Bürgermeister Siegel

Verfahrensvermerk:
Thüringer Landesamt für Bodenmanagement und Geoinformation
Katasterbereich Leinefelde-Worbis

Es wird bescheinigt, dass die Flurstücke mit ihren Grenzen und Bezeichnungen mit dem Liegenschaftskataster nach dem Stand vom ..... übereinstimmen.

Leinefelde Worbis, den .....

……
Referatsbereichsleiter Siegel

Planzeichen

I. Bauplanungsrechtliche Festsetzungen

Art der baulichen Nutzung
(§ 9 Abs. 1 Nr. 1 BauGB und §§ 1 bis 11 BauNVO)

WA — Allgemeines Wohngebiet

Maß der baulichen Nutzung
(§9 Abs. 1 Nr. 1 BauGB und §§ 16, 17 und 19 BauNVO)

0,40	Grundflächenzahl (GRZ)
TH≤ 6,0 - 7,0 m	Traufhöhe
FH≤ 10,5 m	Firsthöhe

Bauweise, Baulinien, Baugrenzen
(§ 9 Abs. 1 Nr. 2 BauGB, §§ 22 u. 23 BauNVO)

o — offene Bauweise
Baugrenze
ED — Einzelhaus und Doppelhaus zulässig
Firstrichtung

Verkehrsflächen
(§ 9 Abs. 1 Nr. 11 und Abs. 6 BauGB)

Öffentliche Verkehrsfläche
Begrenzungslinie Verkehrsfläche
246,00 — Höhenlage Planung (Vorentwurf) (z. B. 246,00 m über NHN2016)

II. sonstige Planzeichen

Grenze räumlicher Geltungsbereich (gem. § 9 Abs. 7 BauGB)

III. weitere Darstellungen

Kataster

74/10 — Flurstücksnummer
Flurstücksgrenze
Flurstücksgrenze (abgemarkter Grenzpunkt)
Flurstücksgrenze (nichtabgemarkter Grenzpunkt

metrische Angaben

5.0 — Längenangaben in Meter
241 — Höhenlinien (Angaben in Meter über NHN2016)

Füllschema Nutzungsschablone

Art der baulichen Nutzung	Bauweise
Grundflächenzahl (GRZ)	Hausform

Sonstige Darstellungen

Gebäude vorhanden

Teil B

Textliche Festsetzungen

1. Art der baulichen Nutzung
gem. § 9 Abs. 1 Nr. 1 BauGB

Die Zulässigkeit von Vorhaben im festgesetzten Allgemeinen Wohngebieten (WA) bestimmt sich nach § 4 BauNVO

Zulässig sind:

- Wohngebäude
- die der Versorgung des Gebietes dienenden Läden, Schank- und Speisewirtschaften sowie nicht störende Handwerksbetriebe
- Anlagen für kirchliche, kulturelle, soziale, gesundheitliche und sportliche Zwecke

Ausnahmsweise können zugelassen werden:

- Betriebe des Beherbergungsgewerbes
- sonstige nicht störende Gewerbebetriebe
- Anlagen für Verwaltungen

Nicht zulässig sind:

- Gartenbaubetriebe
- Tankstellen

2. Maß der baulichen Nutzung
gem. § 9 Abs. 1 Nr. 1 BauGB und §§ 16-21a BauNVO

2.1 Grundflächenzahl GRZ (§19 Abs. 1 BauNVO)

- 0,4 im gesamten Wohngebiet

2.2 Höhe baulicher Anlagen, Hauptgebäude (§16, 18 BauNVO)

- Die Traufhöhe bei geneigten Dächern darf max. 6,0 m betragen. Davon abweichend darf für ein Einzelhaus im „Stadtvillenstil“ die Traufhöhe max. 7,0 m betragen.
- Die Firsthöhe bei geneigten Dächern darf max. 10,50 m betragen.
- Bezugspunkt ist die Oberkante Randbord bzw. Randstein der senkrecht zur Gebäudemitte liegenden öffentlichen Verkehrsfläche.
- Die zulässigen Höhen dürfen für notwendige, untergeordnete Dachaufbauten, Betriebsvorrichtungen und technischen Aufbauten ausnahmsweise überschritten werden.

3. Bauweise, überbaubare und nicht überbaubare Grundstücksfläche
gem. § 9 Abs. 1 Nr. 2 BauGB, §§ 22 und 23 BauNVO

- o = es gilt die offene Bauweise
- Es sind Einzel- und Doppelhäuser zulässig
- Garagen, Carports und Nebenanlagen gemäß § 14 BauNVO sind innerhalb der gesamten Grundstücksfläche zulässig, soweit grünordnersche oder bauordnungsrechtliche Belange nicht entgegenstehen.

4. Örtliche Bauvorschriften über Gestaltung
gem. § 9 Abs. 4 BauGB i.V.m. § 88 ThürBO

- Dächer sind als Sattel-, Walm- oder Krüppelwalmdächer zulässig. Die Dachneigung wird auf den Bereich von 30° – 48° festgesetzt. Zusätzlich sind flach geneigte Walm- oder Zeltdächer mit einer Dachneigung 15° – 25° („Stadtvillenstil“) zulässig.
- Die Festsetzung zur Dachform gilt nicht für (offene und geschlossene) Garagen, Carports und Nebenanlagen im Sinne des §14 BauNVO oder Dachgauben sowie für „untergeordnete Bauteile“, wie z. B Eingangs-, Erker- und Balkonüberdachungen sowie Wintergärten.
- Dachbegrünungen, Solarkollektoren und Absorber auf oder innerhalb der Dachhaut sind allgemein zulässig.
- Für jede Wohnung sind mindestens 2,0 PKW-Stellplätze nachzuweisen.

5. Nachrichtliche Übernahme

- Der Geltungsbereich befindet sich in der Trinkwasserschutzzone III, in der besondere Verbote und Beschränkungen gelten. Für bestimmte Vorhaben und Nutzungen ist mit erhöhten Anforderungen zu rechnen.

6. Grünordnerische und landschaftspflegerische Festsetzungen
gem. § 9 Abs. 1 Nr. 25 a BauGB i.V.m. § 1 a BauGB

- Auf jedem Baugrundstück sind mindestens zwei hochstämmige Laub- oder Obstbäume gemäß Pflanzliste fachgerecht zu pflanzen (siehe Pflanzliste 2) und dauerhaft zu erhalten.
- Bei den Anpflanzungen sind folgende Pflanzqualitäten zu beachten:

  - Bäume B. 2 x v. o.B. 10 – 12 (18 Stck.)

- Die Herstellung der Ausgleichsmaßnahmen soll spätestens in der auf die Bebauung des Baugrundstückes folgenden Pflanzperiode umgesetzt werden.
- Die Bepflanzung und Pflege erfolgt in Verantwortlichkeit des Grundstückseigentümers.
- Es ist nur Baumschulware nach DIN 18916 zu verwenden. Sie sind fachgerecht zu pflanzen (Wurzelschnitt, bei Bedarf artgerechter Pflanzschnitt, Schutz der Wurzeln vor Austrocknung, Wässern nach erfolgter Pflanzung und in Trockenperioden) und dauerhaft zu erhalten (es gelten DIN 18916 und DIN 18919).
- Nicht angewachsene Pflanzen sind zu ersetzen (Gewährleistungspflege).
- Die Anwendung von Pflanzenschutzmitteln ist nicht zulässig.
- Die Pflanzungen und Grünflächen sind extensiv zu unterhalten und gem. den Grundsätzen des Natur- und Artenschutzes zu pflegen. Bäume und Sträucher sind ihrer natürlichen Wuchsform zu belassen. Notwendige Verjüngung oder Verkehrssicherungsmaßnahmen erfolgen gemäß den artspezifischen Anforderungen; Schnittmaßnahmen sind nach dem 30.Oktober und vor dem 1.März an frostfreien Tagen durchzuführen.
- Das bilanzierte Wertdefizit in Höhe von 55.130 Wertpunkten wird auf einer externen Fläche des Ensbilleilkonzeptgebietes ausgeglichen. Die Maßnahmen werden rechtsverbindlich über einen Vertrag nach §11 BauGB dem Bebauungsplan zugeordnet.

Pflanzliste

Obstbäume (Hochstamm)
(2 x v. o.B. 10 – 12)

Apfel (Malus domestica):

Albrechtapfel
Bohnapfel
Boskoop
Dülmener Rosenapfel (Thüringen)
Geheimrat Oldenburg
Gravensteiner
James Grieve
Landsberger Renette
Nordhausen
Klarapfel
Roter Kantapfel
Wilhelmsapfel
Roter Sternrenette

Sauerkirsche (Prunus cerasus):

Morellenfeuer
Schattenmorelle

Birne (Pyrus communis):

Alexander Lucas
Boscʼ Flaschenbirne
Clapps Liebling
Gellert's Butterbirne
Gute Luise
Konferenzbirne

Süßkirsche (Prunus avium):

Große Schwarze Knorpel
Hedelfinger Riesenkirsche
Teichners Schwarze
Herzkirsche

Pflaume (Prunus domestica):

Anna Späth
Hauszwetsche
Lützelsachser
Ortanispflaume
Wangenheim

Textliche Hinweise

- Archäologische Funde bei Erdarbeiten sind, gem. § 16 Thüringer Denkmalschutzgesetz (ThDSchG), der Unteren Denkmalschutzbehörde des Landkreises Eichsfeld oder dem Thüringischen Landesamt für Denkmalpflege und Archäologie Weimar (Tel.: 03643/ 818340) anzuzeigen. Die Fundstelle ist zwischenzeitlich zu sichern und zu erhalten. Nach § 7 Abs. 4 ThDSchG gilt der Grundsatz, dass der Träger der Maßnahme als Verursacher von evtl. notwendigen Eingriffen die dabei entstehenden Kosten zu tragen hat. Das betrifft z.B. Ausschachtungsarbeiten, Trassierungen, Bergung oder auch Dokumentation.
- Werden bei Erdarbeiten Munitionskörper gefunden, sind umgehend die örtliche Ordnungsbehörde, die zuständige Polizei oder der Kampfmittelräumdienst in Weimar zu benachrichtigen.
- Die von der Satzung umfassten Flurstücke sind nicht als altlastverdächtige Flächen (i. S. v. § 2 (6) BBodSchG erfasst. Sollten sich bei der weiteren Bearbeitung Verdachtsmomente für das Vorliegen schädlicher Bodenveränderungen / Altlasten ergeben, so sind diese im Rahmen der Mitwirkungspflicht sofort dem Landkreis Eichsfeld anzuzeigen, damit im Interesse des Maßnahmenfortschrittes und der Umwelterfordernisse ggf. geeignete Maßnahmen koordiniert und eingeleitet werden können.
- Soweit durch Baumaßnahmen geodätische Festpunkte gefährdet sind bzw. verloren gehen könnten, ist rechtzeitig beim Thüringer Landesamt für Bodenmanagement und Geoinformation, Dezernat 30, Hohenwindenstraße 13a, 99086 Erfurt ein Antrag auf Sicherung bzw. Verlegung der Festpunkte zu stellen.
- Der bei Baumaßnahmen anfallende unbelastete Bodenaushub sollte weitestgehend innerhalb des Geltungsbereiches dieses B-Planes wiederverwendet werden. Dabei sind die u. g. Mindestanforderungen zur Minderung baubetriebsbedingter Bodenbeeinträchtigungen einzuhalten. Sofern der Boden nicht innerhalb des Geltungsbereiches Verwendung findet, ist Aushub einer Verwertung entsprechend den Grundsätzen der gültigen Abfallgesetze unter Beachtung bodenschutzrechtlicher Bestimmungen zuzuführen. Ist eine Verwertung nicht möglich, hat die Beseitigung in dafür zugelassenen Anlagen zu erfolgen.
- Zur Erhaltung des Mutterbodens (§ 202 BauGB) und der Bodenfunktionen nicht versiegelter Böden (§ 1 BBodSchG) sowie zur Gewährleistung eines sparsamen und schonenden Umgangs mit dem Boden (§ 1a BauGB) ist es erforderlich, im Rahmen vorgesehener Erschließungs- und Baumaßnahmen alle Bodenarbeiten durch geeignete Verfahren und Arbeitstechniken sowie unter Berücksichtigung des Zeitpunktes so zu planen und auszuführen, dass baubetriebsbedingte Bodenbelastungen (z. B. Verdichtungen, Erosion, Vermischungen, Vermischungen unterschiedlicher Bodensubstrate und von Boden mit Fremdstoffen, Schadstoffeinträge) und sonstige nachteilige Bodenveränderungen auf das unumgängliche Maß begrenzt werden und das Entstehen schädlicher Bodenveränderungen nicht zu besorgen ist.
- Zur Minderung baubedingter Beeinträchtigungen des Bodens sind folgende Mindestanforderungen bei der Planung zur berücksichtigen, während der Baudurchführung einzuhalten und durch Überwachungsmaßnahmen zu überprüfen. Die Anforderungen an eine schonende Bodenumlagerung richten sich nach DIN 19731:
  - Humoser Oberboden (Mutterboden) ist vor Überbauung sowie Überschüttung mit geringerwertigem Bodenmaterial oder Fremdstoffen zu schützen. Eine Abdeckung bodenfremder Stoffe mit Bodenmaterial ist nicht zulässig.
  - Die Flächen baubedingter Eingriffe und vorübergehender Beanspruchung (z. B. Baustellenbetrieb, Baustelleneinrichtung, Lagerflächen, Baustraßen) insbesondere bisher unbeeinträchtigter Böden sind möglichst kleinzuhalten und auf das engere Baufeld zu begrenzen. Bodenbelastungen sind dabei durch geeignete Vorkehrungen zu vermeiden. Nicht zu überbauende Flächen sind freizuhalten und wirksam abzugrenzen.
  - Bodenarbeiten sind nur bei trockener Witterung und geeigneten Bodenverhältnissen (z.B. schüttfähiger, tragfähiger, ausreichend abgetrockneter Boden) durchzuführen.
  - Das Befahren und Bearbeiten des Bodens ist auf das unvermeidbare Maß zu beschränken. Dabei sollen möglichst leichte und bodenschonende Maschinen mit geringstem Bodendruck eingesetzt werden.
  - Bodenabtrag ist fachgerecht getrennt nach Bodenschichten/Horizonten (Ober-, Unterboden) durchzuführen. Zuvor ist ggf. der Pflanzenaufwuchs auf der Fläche durch Rodung oder Abmähen zu entfernen. Kulturfähiger Boden soll ohne Zwischenbefahren ausgebaut werden. Erfolgt keine umgehende Wiederverwendung der Aushubmaterialien so sind diese solange ordnungsgemäß zu sichern.
  - Eine ggf. erforderliche Zwischenlagerung des Aushubs hat in getrennten Mieten (Ober- und Unterboden) zu erfolgen.
  - Bei der Wiederverwendung des Bodenaushubs ist eine ausreichende Entwässerung/Durchlässigkeit des Untergrundes zu gewährleisten. Das Bodenmaterial ist horizontweise in möglichst wenigen Arbeitsgängen und Zwischenbefahrungen einzubauen und umgehend einzuebnen. Es ist auf die Sicherung bzw. den Wiederaufbau eines stabilen Bodengefüges hinzuwirken.
  - Die bauzeitlich in Anspruch genommenen Flächen sind zum Abschluss der Baumaßnahmen fachgerecht zu rekultivieren.
  - Das Informationsblatt des Hessischen Ministeriums für Umwelt, Klimaschutz, Landwirtschaft“ und Verbraucherschutz "Boden - mehr als Baugrund, Bodenschutz für Bauausführende" ist im Rahmen der Ausführungsplanung und anschließenden Durchführung zu berücksichtigen. (https://umwelt.hessen.de/sites/default/files/media/hmuelv/hmuklv_boschu-bauen_bauausfuehrende_textvorlage_02_180420_inkl-anhang.pdf)
- Für den Fall, dass Meliorationsanlagen berührt werden, ist deren Funktion uneingeschränkt wieder herzustellen. Auch die Funktion von vorhandenen Gräben darf nicht beeinträchtigt werden.
- Gemäß Thüringer Wassergesetz (ThürWG) ist eine weitestgehende Nutzung bzw. Versickerung des Niederschlagswassers auf dem Grundstück anzustreben. Entsprechend der Richtlinie zur Beseitigung von Niederschlagswasser in Thüringen“ (Schriftenreihe Nr. 18/96 der Thüringer Landesanstalt für Umwelt und Geologie, Jena). bedarf es im Fall der Errichtung einer Anlage zur Versickerung oder der Einleitung von Niederschlagswasser in die Vorflut, einer wasserrechtlichen Erlaubnis der Unteren Wasserbehörde. Ist eine Versickerung nicht möglich, so ist das unverschmutzte Niederschlagswasser über die Kanalisation der nächsten Vorflut zuzuleiten. Vorab ist es einer Abflussmengenvergleichsmäßigung zu unterziehen. Die Drosselabflussmenge darf 5 l/s*ha Einleitung in die vorhandene Entwässerungsanlage nicht übersteigen. Sollten Stauraumeinrichtungen im öffentlichen Verkehrsbereich vorgesehen werden, können diese mit bei der Bestimmung der Drosselabgabe berücksichtigt werden.
- Während der Bauphase ist sicherzustellen, dass die in der Allgemeinen Verwaltungsvorschrift zum Schutz gegen Baulärm - Geräuschimmissionen - (AW Baulärm vom 19.08.1970) festgesetzten Immissionsrichtwerte für die betroffenen Gebiete während der Tagzeit und vor allem während der Nachtzeit eingehalten werden. Dabei gilt als Nachtzeit die Zeit von 20:00 bis 7:00 Uhr.
- Die dem Bebauungsplan zugrunde liegenden DIN-Normen und Regelwerke können eingesehen werden bei: VG Leinetal, Hauptstraße 73, 37308 Bodenrode-Westhausen, Ortsteil Bodenrode.

Rechtsgrundlagen

- Baugesetzbuch (BauGB) in der Fassung der Bekanntmachung vom 3. November 2017 (BGBl. I S. 3634), das zuletzt durch Artikel 1 des Gesetzes vom 28. Juli 2023 (BGBl. 2023 I Nr. 221) geändert worden ist.
- Bundesnaturschutzgesetz (BNatSchG) vom 29.07.2009 (BGBl. I S. 2542), das zuletzt durch Artikel 3 des Gesetzes vom 8.12.2022 geändert worden ist.
- Bundes-Bodenschutzgesetz (BBodSchG) vom 17.03.1998 (BGBl. I S. 502), das zuletzt durch Artikel 7 des Gesetzes vom 25.02.2021 (BGBl. I S. 306) geändert worden ist.
- Bundes-Immissionsschutzgesetz (BImSchG) in der Fassung der Bekanntmachung vom 17.05.2013 (BGBl. I S. 1274; 2021 I S. 123), das zuletzt durch Artikel 2 Absatz 3 des Gesetzes vom 19.10.2022 (BGBl. I S. 1792) geändert worden ist.
- Wasserhaushaltsgesetz (WHG) vom 31.07.2009 (BGBl. I S. 2585), das zuletzt durch Artikel 12 des Gesetzes vom 20.07.2022 (BGBl. I S. 1237) geändert worden ist.
- Raumordnungsgesetz (ROG) vom 22.12.2008 (BGBl. I S. 2986), das zuletzt durch Artikel 3 des Gesetzes vom 20.07.2022 (BGBl. I S. 1353) geändert worden ist.
- Bundes-Bodenschutz- und Altlastenverordnung (BBodSchV) vom 12.07.1999 (BGBl. I S. 1554), die zuletzt durch Artikel 126 der Verordnung vom 19.06.2020 (BGBl. I S. 1328) geändert worden ist.
- Planzeichenverordnung (PlanzV) vom 18.12.1990 (BGBl. 1991 I S. 58), die durch Artikel 2 des Gesetzes vom 14.06.2021 (BGBl. I S. 1802) geändert worden ist.
- Baunutzungsverordnung (BauNVO) in der Fassung der Bekanntmachung vom 21.11.2017 (BGBl. I S. 3786), d. durch Artikel 2 des Gesetzes v. 03.07.2023 (BGBl. 2023 I Nr. 176) geändert worden ist.
- Thüringer Bauordnung (ThürBO) vom 13.03.2014, letzte berücksichtigte Änderung: durch Gesetz vom 29.07.2022 (GVBl. S. 321)
- Thüringer Gesetz für Natur und Landschaft (ThürNatG) vom 30.07.2019, letzte berücksichtigte Änderung: durch Artikel 1a des Gesetzes vom 30.07.2019 (GVBl. S. 323, 340)
- Thüringer Denkmalschutzgesetz (ThürDSchG) vom 14.04.2004 letzte berücksichtigte Änderung: durch Artikel 2 des Gesetzes vom 18.12.2018 (GVBl. S. 731, 735)
- Thüringer Vermessungs- und Geoinformationsgesetz (ThürVermGeoG) vom 16.12.2008, letzte berücksichtigte Änderung: durch Artikel 42 des Gesetzes vom 18. 12.2018 (GVBl. S. 731, 760)
- Thüringer Wassergesetz (ThürWG) vom 28.05.2019, letzte berücksichtigte Änderung: durch Artikel 17 des Gesetzes vom 11.06.2020 (GVBl. S. 277, 285)
- Kreislaufwirtschaftsgesetz (KrWG) vom 24.02.2012 (BGBl. I S. 212), das zuletzt durch Artikel 20 des Gesetzes vom 10.08.2021 (BGBl. I S. 3436) geändert worden ist.
- Bundesfernstraßengesetz (FStrG) in der Fassung der Bekanntmachung vom 28.06.2007 (BGBl. I S. 1206), das zuletzt durch Artikel 1 des Gesetzes v. 19.06.2022 (BGBl. I S. 922) geändert worden ist.

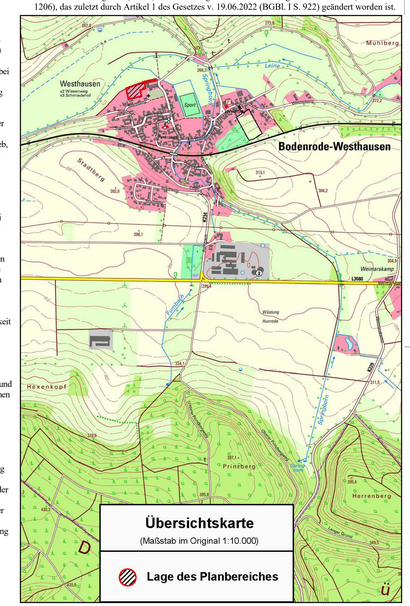

Index:	Art der Änderung:	Datum:	Name:

Bauvorhaben/Objekt: **Bebauungsplan Nr. 7 Wohngebiet „Aueweg“ 37308 Bodenrode-Westhausen, LK Eichsfeld**		Datum:	Name:
	Bearbeitet:	02/2024	C. Vogler
	Gezeichnet:	02/2024	C. Vogler
	Geprüft:		
Auftraggeber: Gemeinde Bodenrode-Westhausen, Hauptstraße 73, 37308 Bodenrode-Westhausen	Hinweis: - Vorentwurf -		
	Maßstab: 1:500		
Planinhalt: **Planzeichnung und textliche Festsetzungen (Stand 02/2024)**	Proj.-Nr.:		
	Plan-Nr.: 1		

KVU
AI GmbH
ENTWURF – PLANUNG – BAULEITUNG
AI GmbH KVU
Straße der Einheit 85
37318 Uder
Tel.: 036083/472-0
Fax: 036083/472-18
e-Mail: info@ai-gmbh-kvu.de